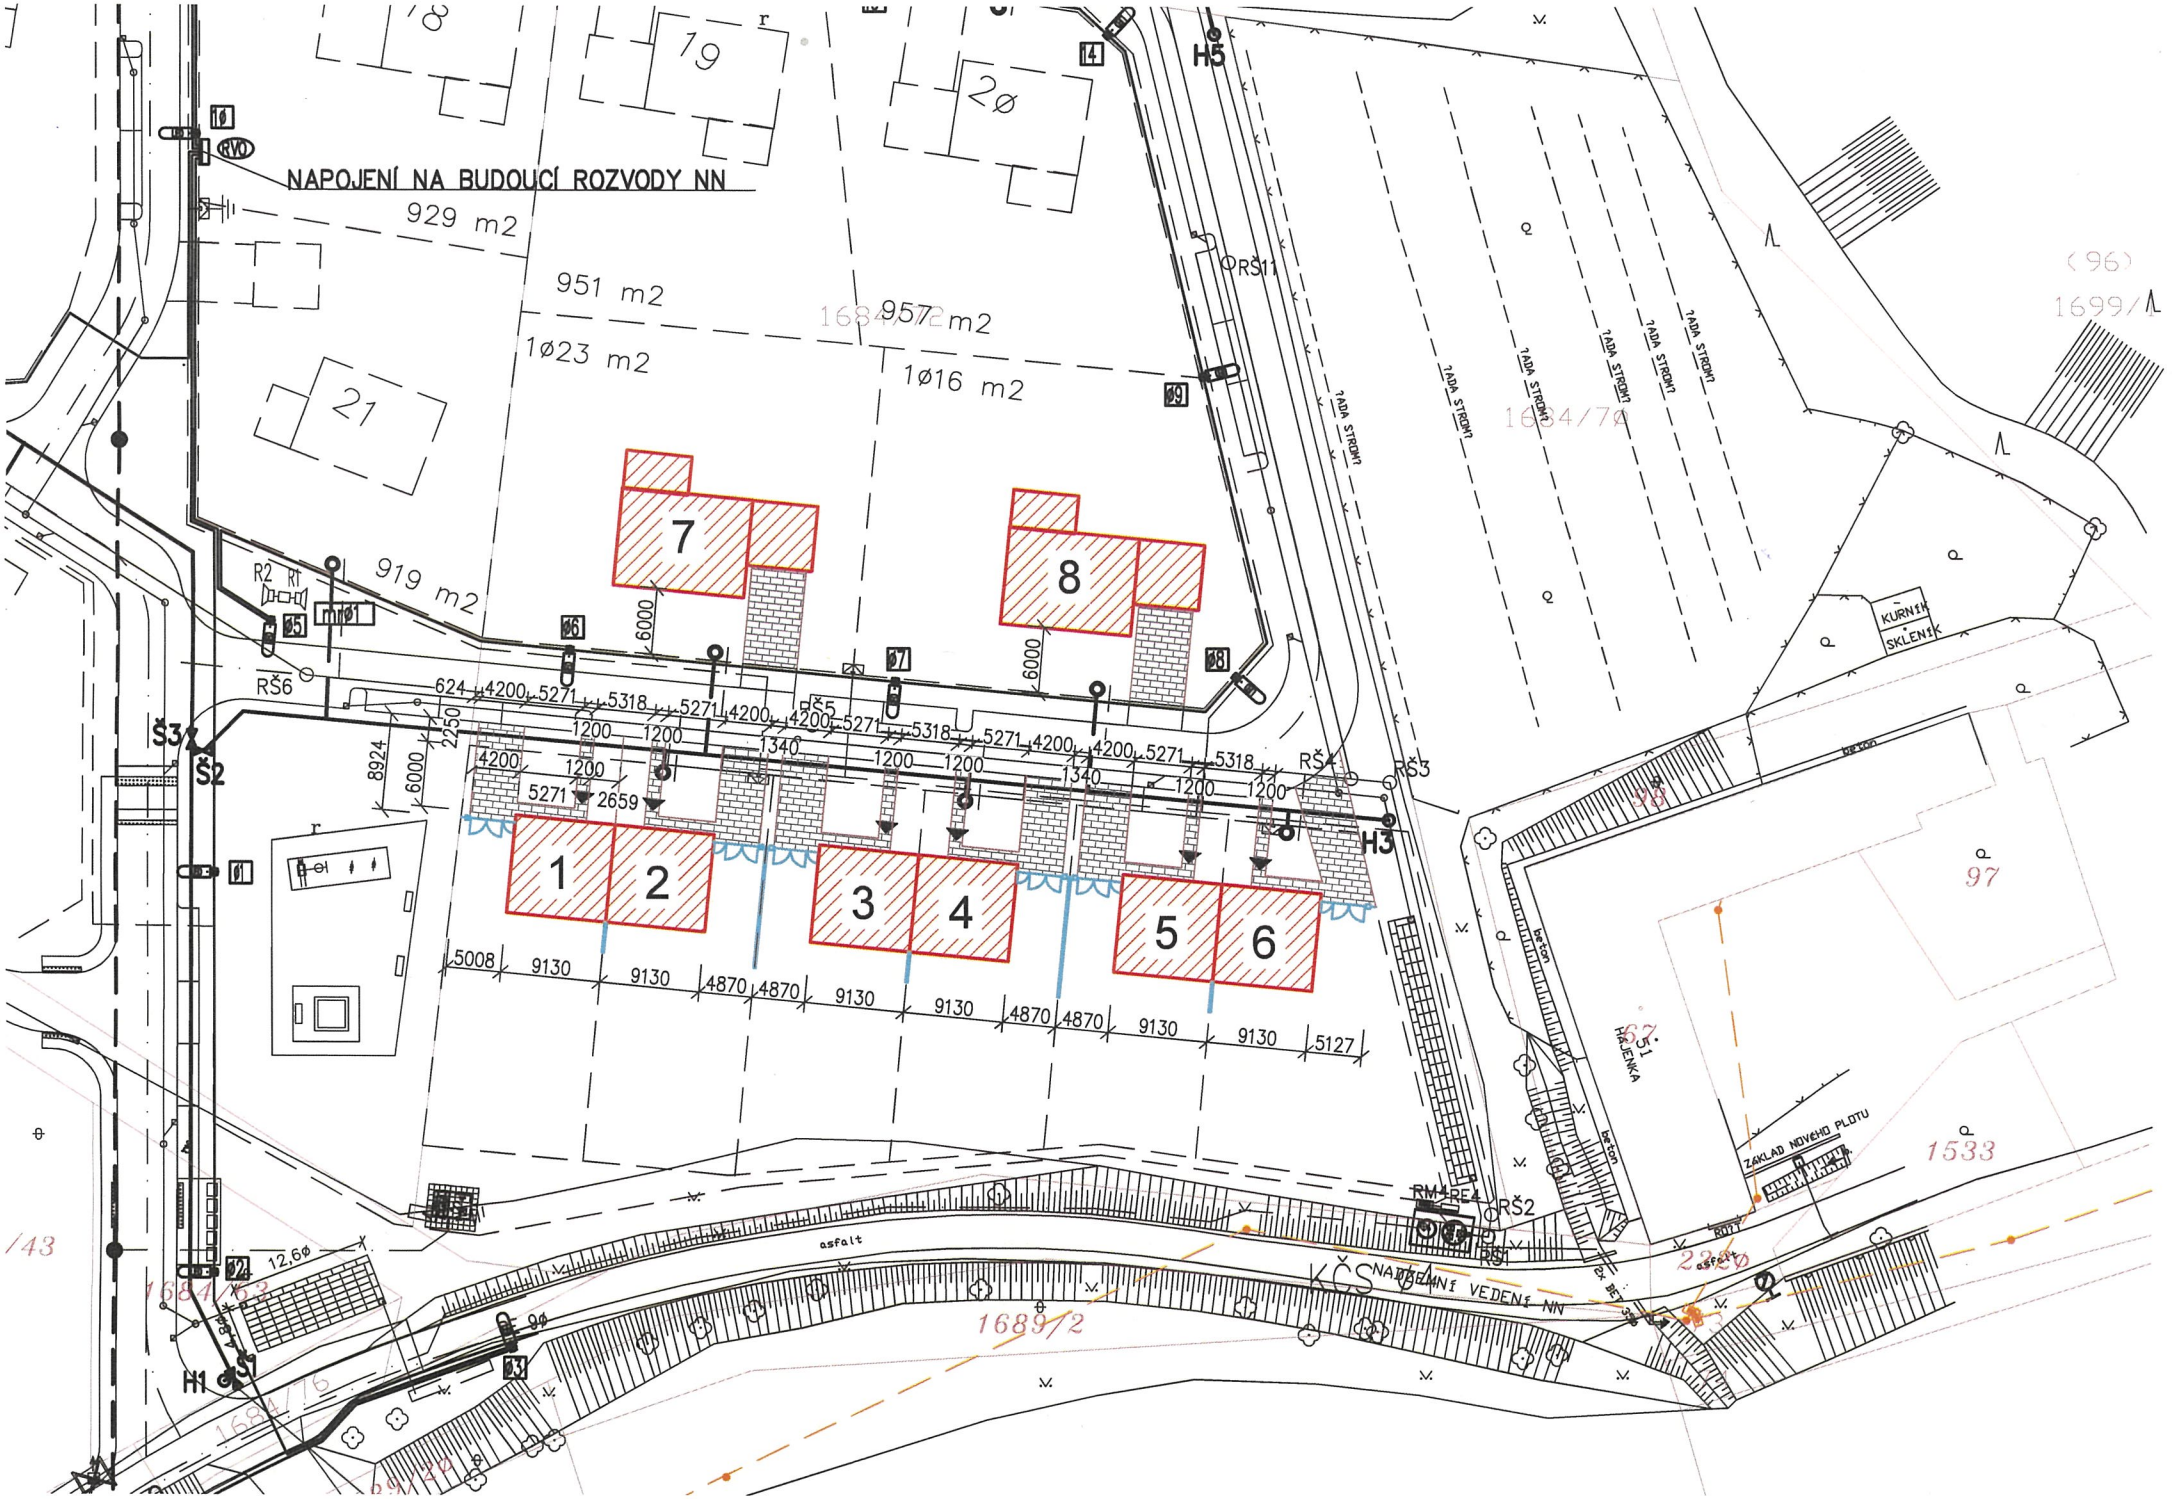
NAPOJENÍ NA BUDOUCÍ ROZVODY NN
929 m2
951 m2
957 m2
1ø23 m2
1ø16 m2
919 m2
1
2
3
4
5
6
7
8
H1
H3
H5
Š1
Š2
Š3
RŠ1
RŠ2
RŠ3
RŠ4
RŠ5
RŠ6
RŠ11
RM4
RE4
KČS
NADZEMNÍ VEDENÍ NN
asfalt
beton
KURNÍK
SKLENÍK
ZÁKLAD NOVÉHO PLOTU
HÁJENKA
?ADA STROM?
1689/2
1533
97
1699/1
(96)
1684/70
1684/63
1684/76
12,6ø
5008
9130
4870
5127
6000
8924
2250
624
4200
5271
5318
1200
1340
2659